

VIVIENDAS EXISTENTES BARRIO EDMUNDO LOPEZ

VIVIENDAS EXISTENTES BARRIO EDMUNDO LOPEZ

CURADURIA URBANA PRIMERA DE MONTERIA

LICENCIA DE: **URBANISMO**

No. **2011.114**


FECHA: **2011.03-09**

AREA: **15.000.00**

OBSERVACIONES:

CUADRO DE AREAS		
AREA DEL PREDIO	15.000 M2	100%
AREA DE LOTES	8.456 M2	56.37%
AREA DE VIAS Y ANDENES	5.968 M2	39.79%
PARQUE	576 M2	3.84%

Guabalana
 ISMAELA CARRASCAL HERRERA

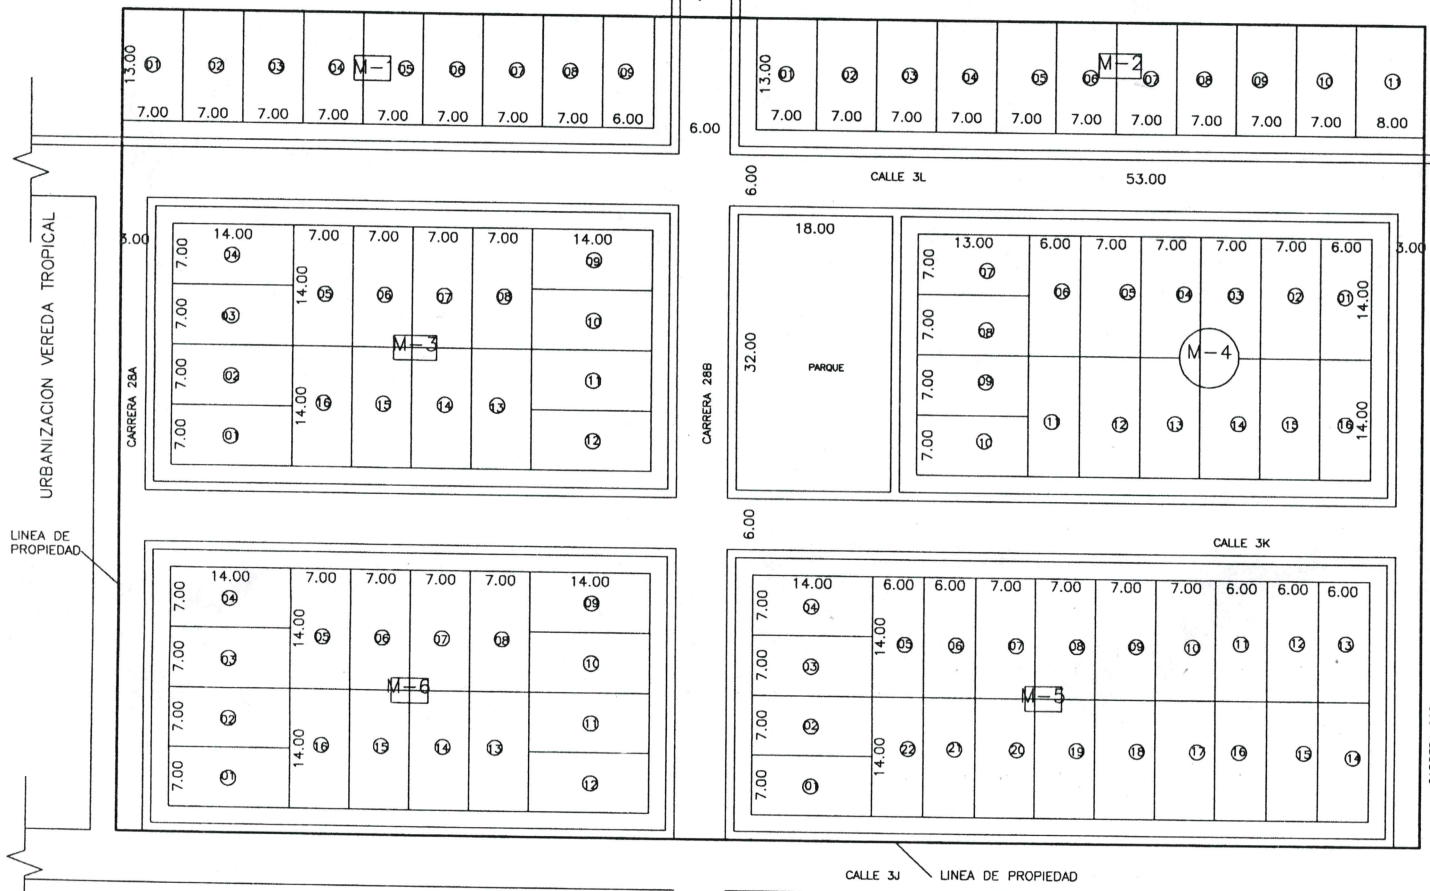

URBANIZACION VEREDA TROPICAL


VISTA HERMOZA

CARRERA 28D

URBANIZACION VEREDA TROPICAL

ESC: 1:250
 PLANTA DE LOTEO

URBANIZACION VEREDA TROPICAL

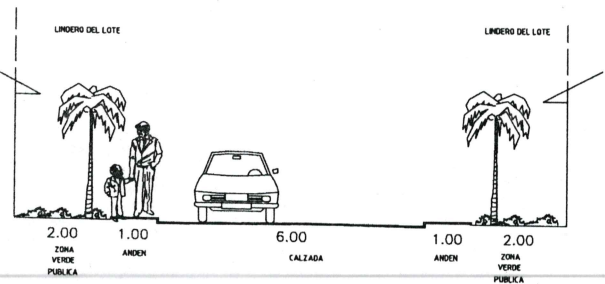

CORTE PERFIL DE LA VIA

JORGE LUIS BETTER BELEÑO
 ARQUITECTO EN LA ESPECIALIDAD DE URBANISMO

PROYECTO: URBANIZACION MANZUREN		PLANTA
PROYECTISTA: APRIL JORDAN LUIS BEYRON E.	AREA TOTAL: 15.000.0M2	LOCALIZACION: MONTERIA - GUABALANA COPIAS: PLANTA LOTES LOCALIZACION: RESERVA DE JUEGOS
PROPIETARIO: MANZUR RAMIRO MELIA	TIPO DE LOTES: DO LOTES	
SEÑAL: LARGO ENAL VILLAGE	FECHA: MARZO 09 2011	